
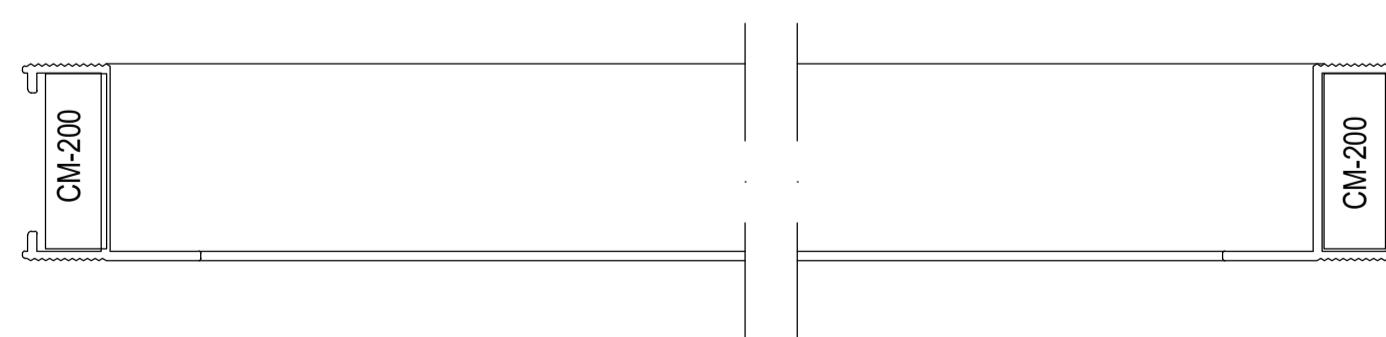
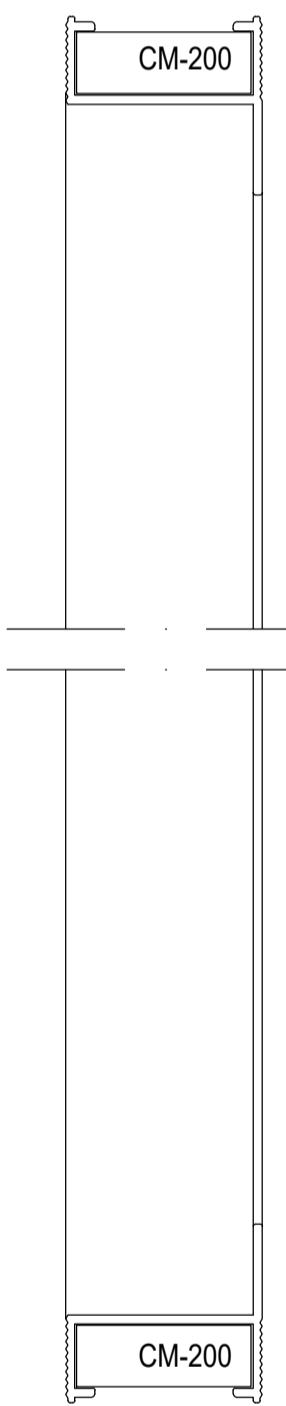


ELEVAÇÃO VISTA EXTERNA

TIPO	QTD.	L	H	LOCAL (ANDAR)	TORRE
.

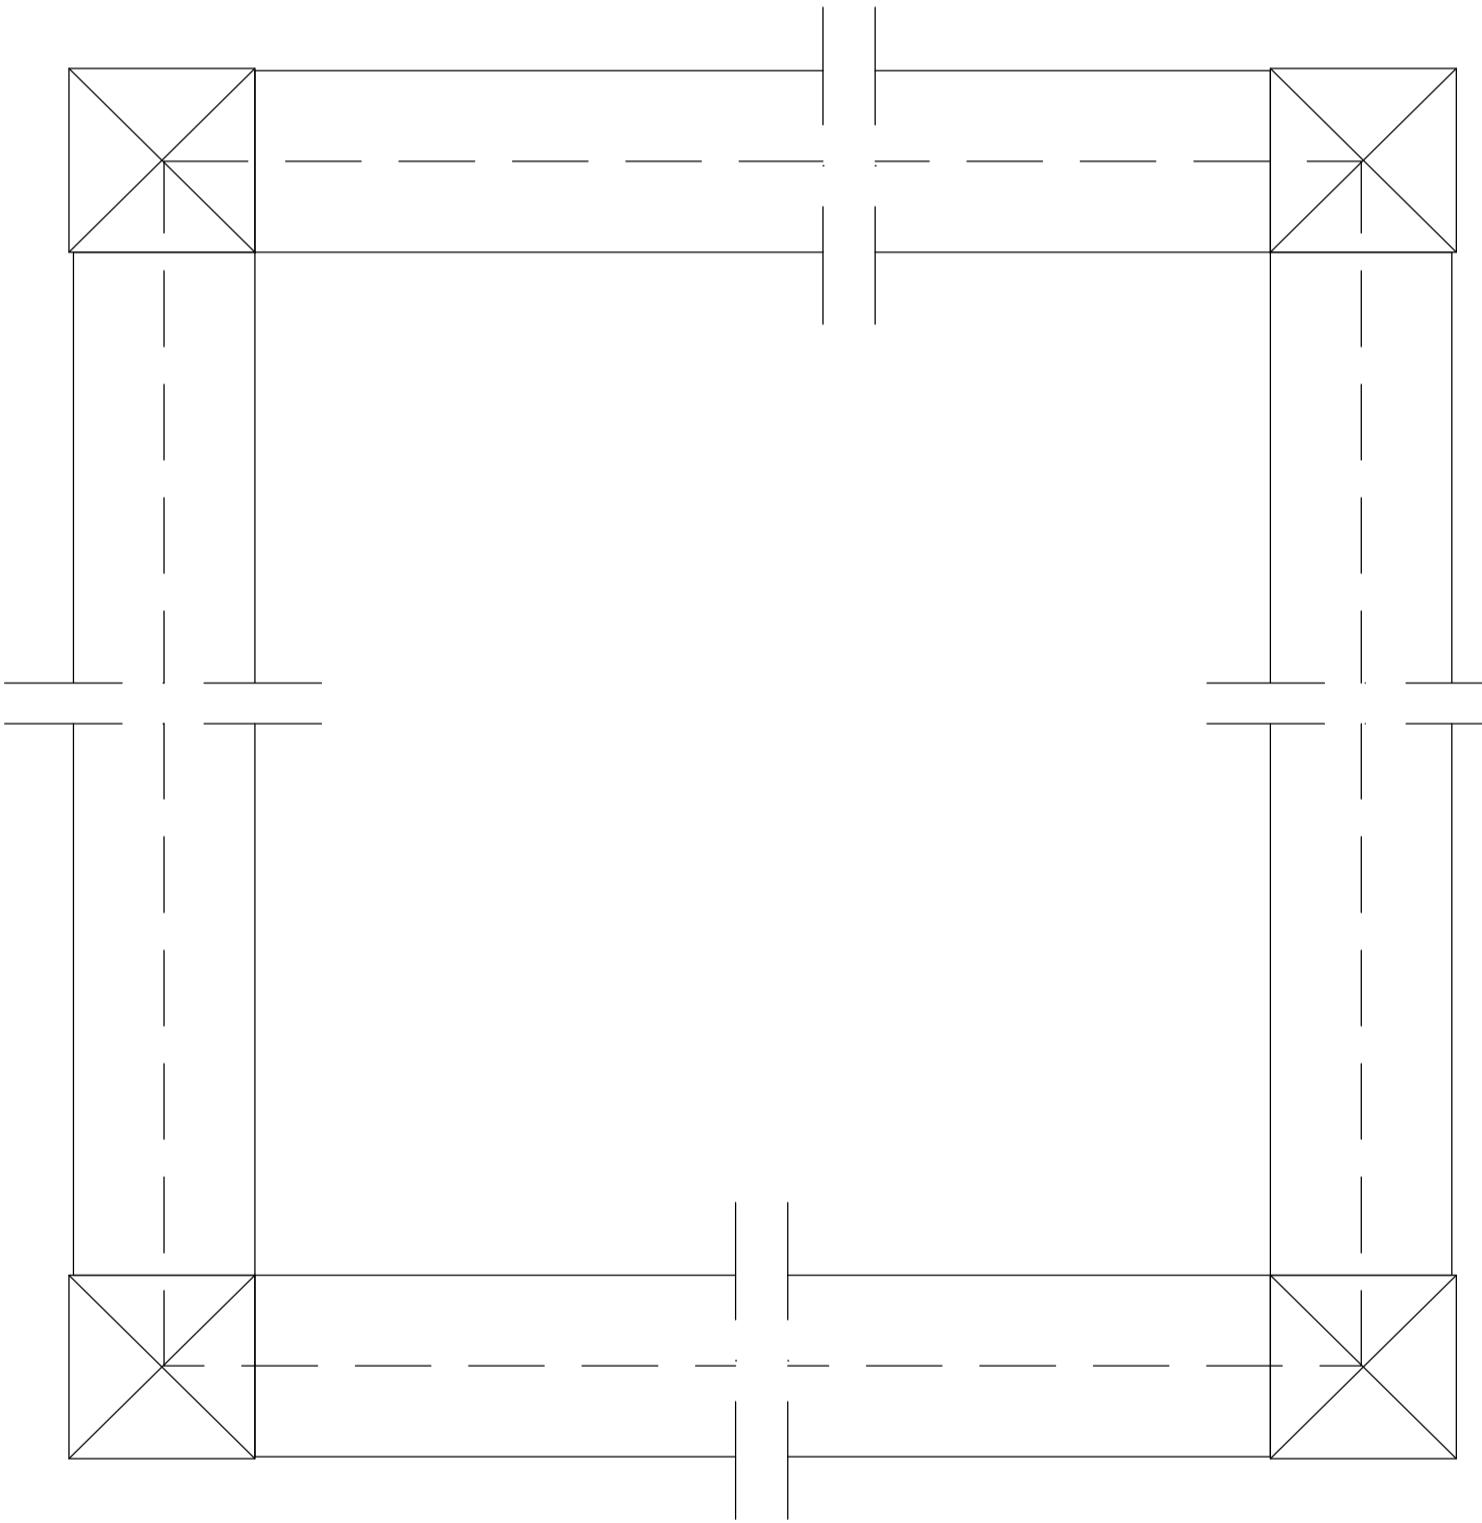

00	EMISSÃO INICIAL	MARCO
REV.	DATA	ALTERAÇÕES
FA		
CLIENTE		
OBRA		
PROJETISTA		Nº DESENHO
MARCO ANT.	DATA 23/01/2017	ESCALA 1:1
APROVAÇÃO	NOME DO ARQUIVO REFERÊNCIA	
GUILHERME		