



ELEVAÇÃO VISTA EXTERNA

TIPO	QTD.	L	H	LOCAL (ANDAR)	TORRE
.
.

CORTE-02

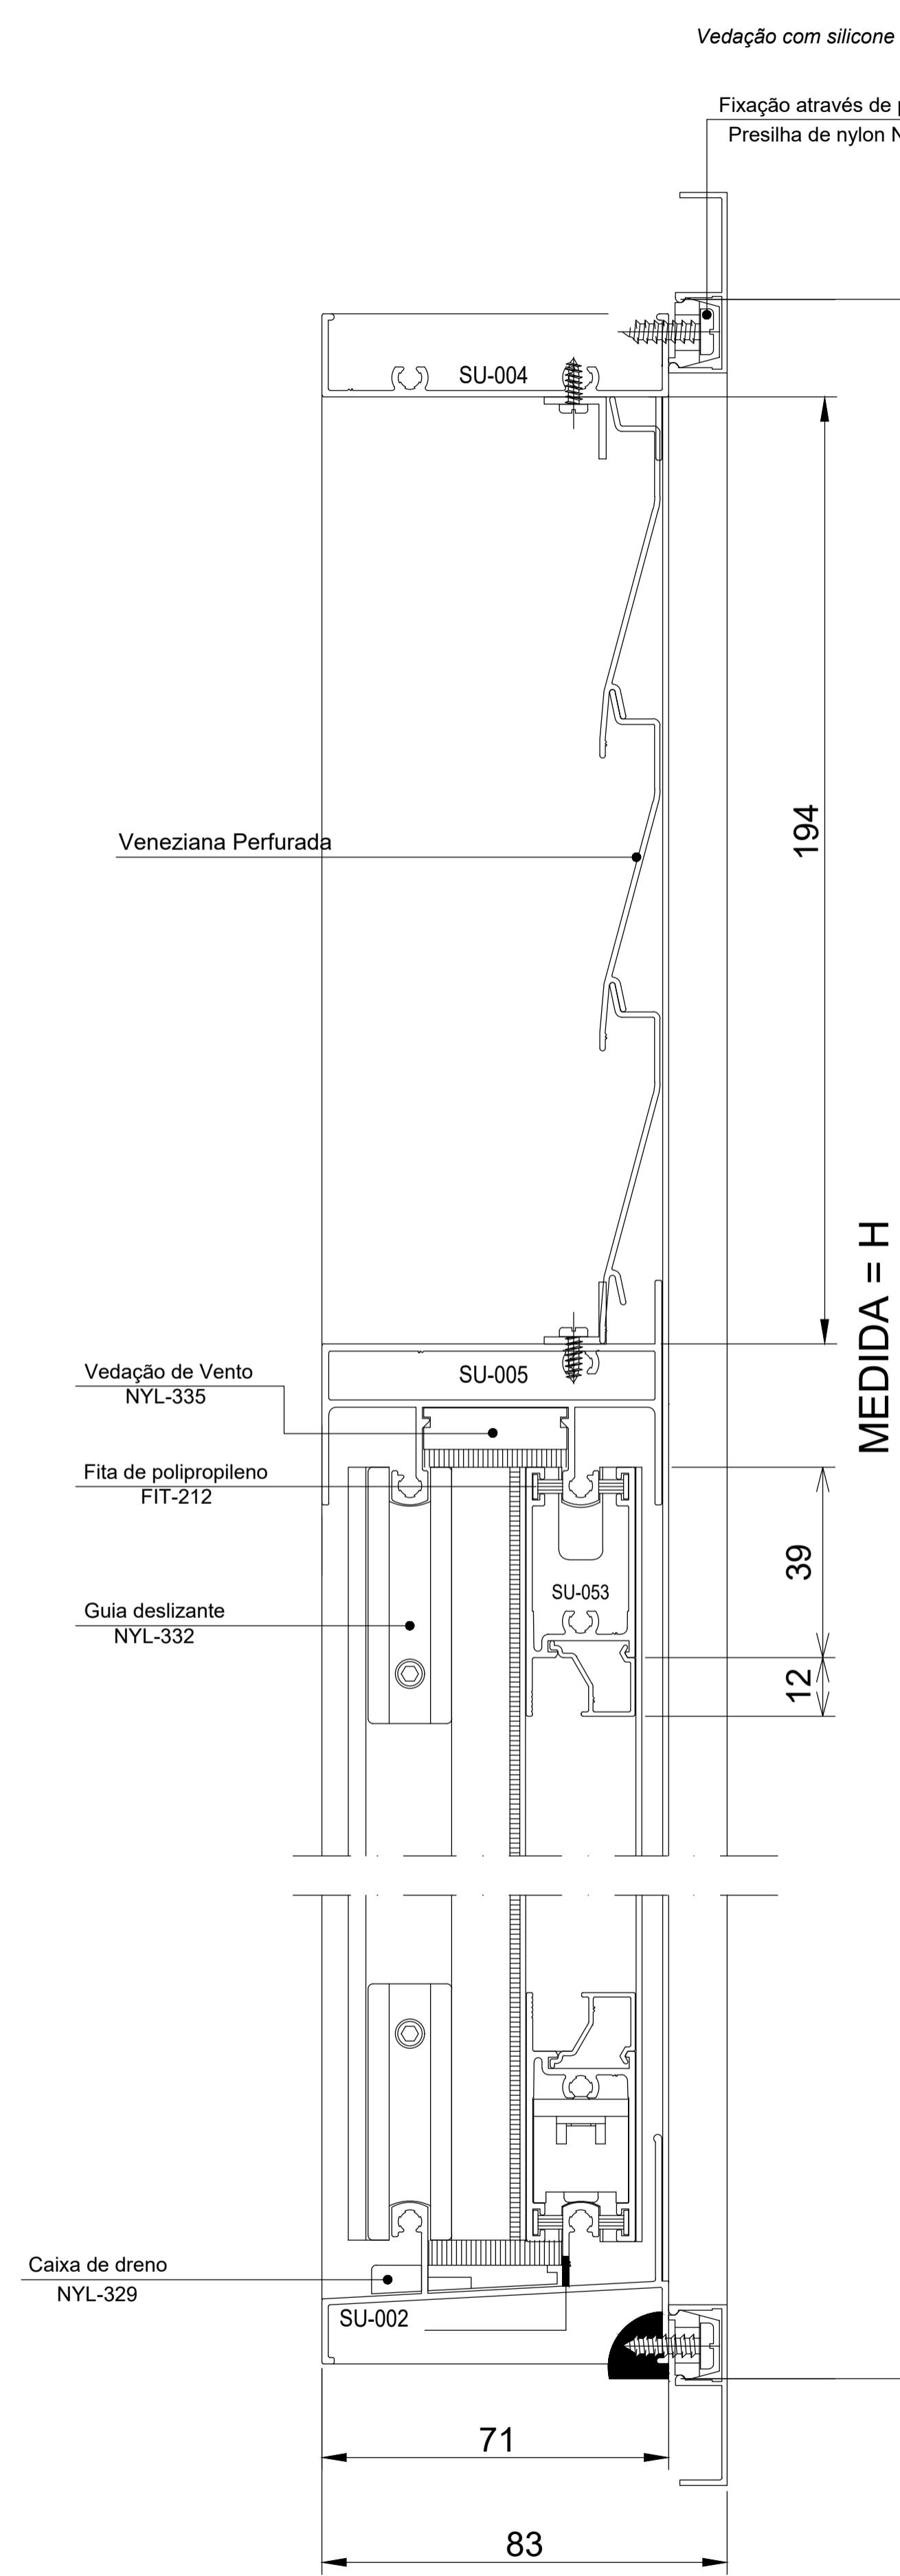

CORTE-01
LADO EXTERNO

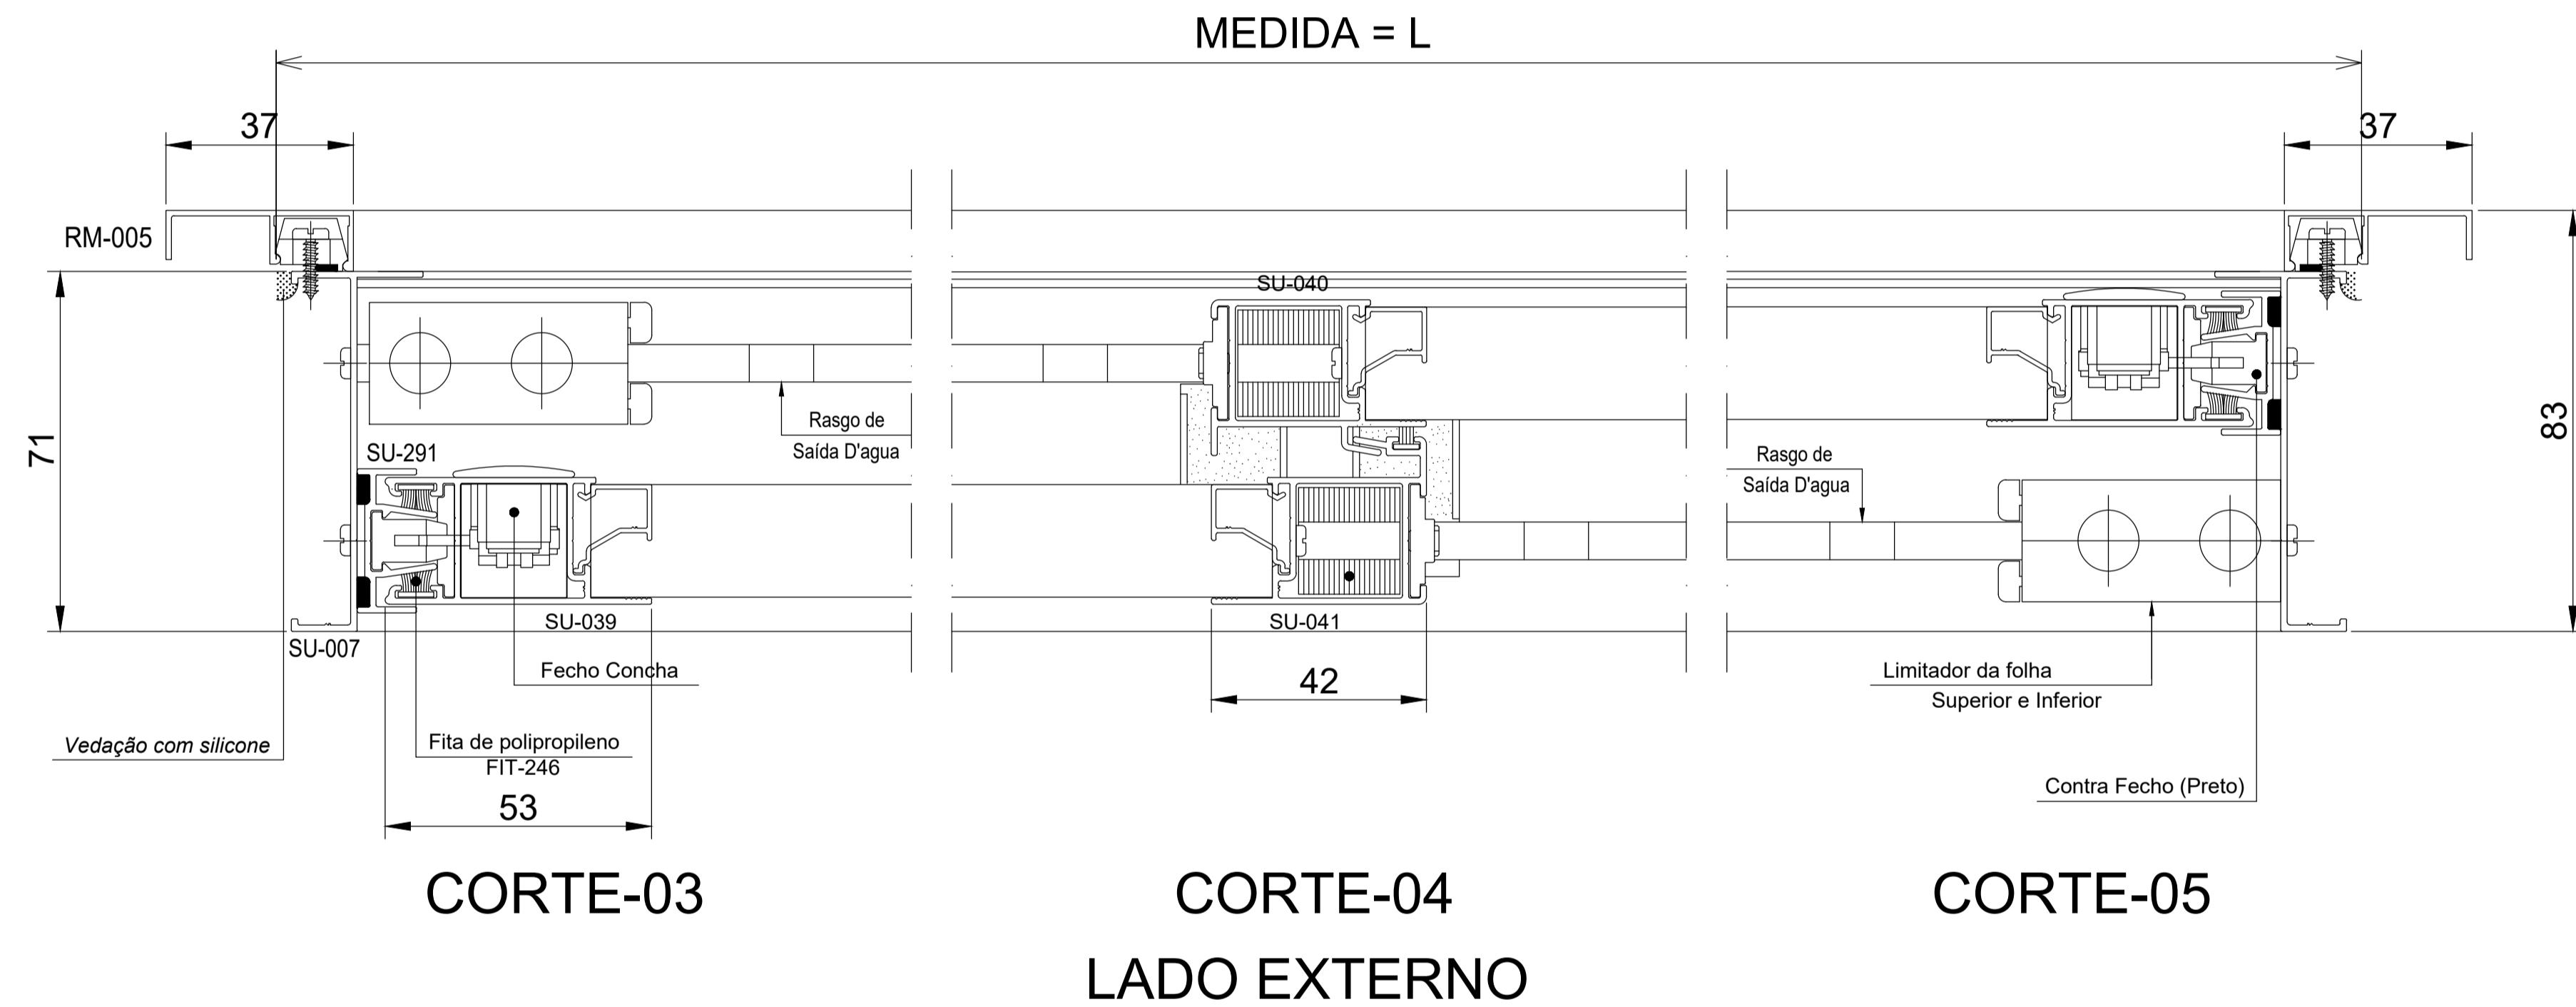

CORTE-04
LADO EXTERNO

00	29/03/16	EMISSÃO INICIAL	VALNEI
REV.	DATA	ALTERAÇÕES	RESPONS.
FA			
CLIENTE			
OBRA			
Descrição JANELA DE CORRER EM 02 FOLHAS COM VENEZIANA FIXA LINHA SUPREMA			
PROJETISTA	DATA	ESCALA	Nº DESENHO
MARCO FL.	28/09/2016	1:1 / 1:20	
APROVAÇÃO	NOME DO ARQUIVO REFERÊNCIA		
MARCELO			