



ELEVAÇÃO VISTA EXTERNA


TIPO	QTD.	L	H	LOCAL (ANDAR)	TORRE

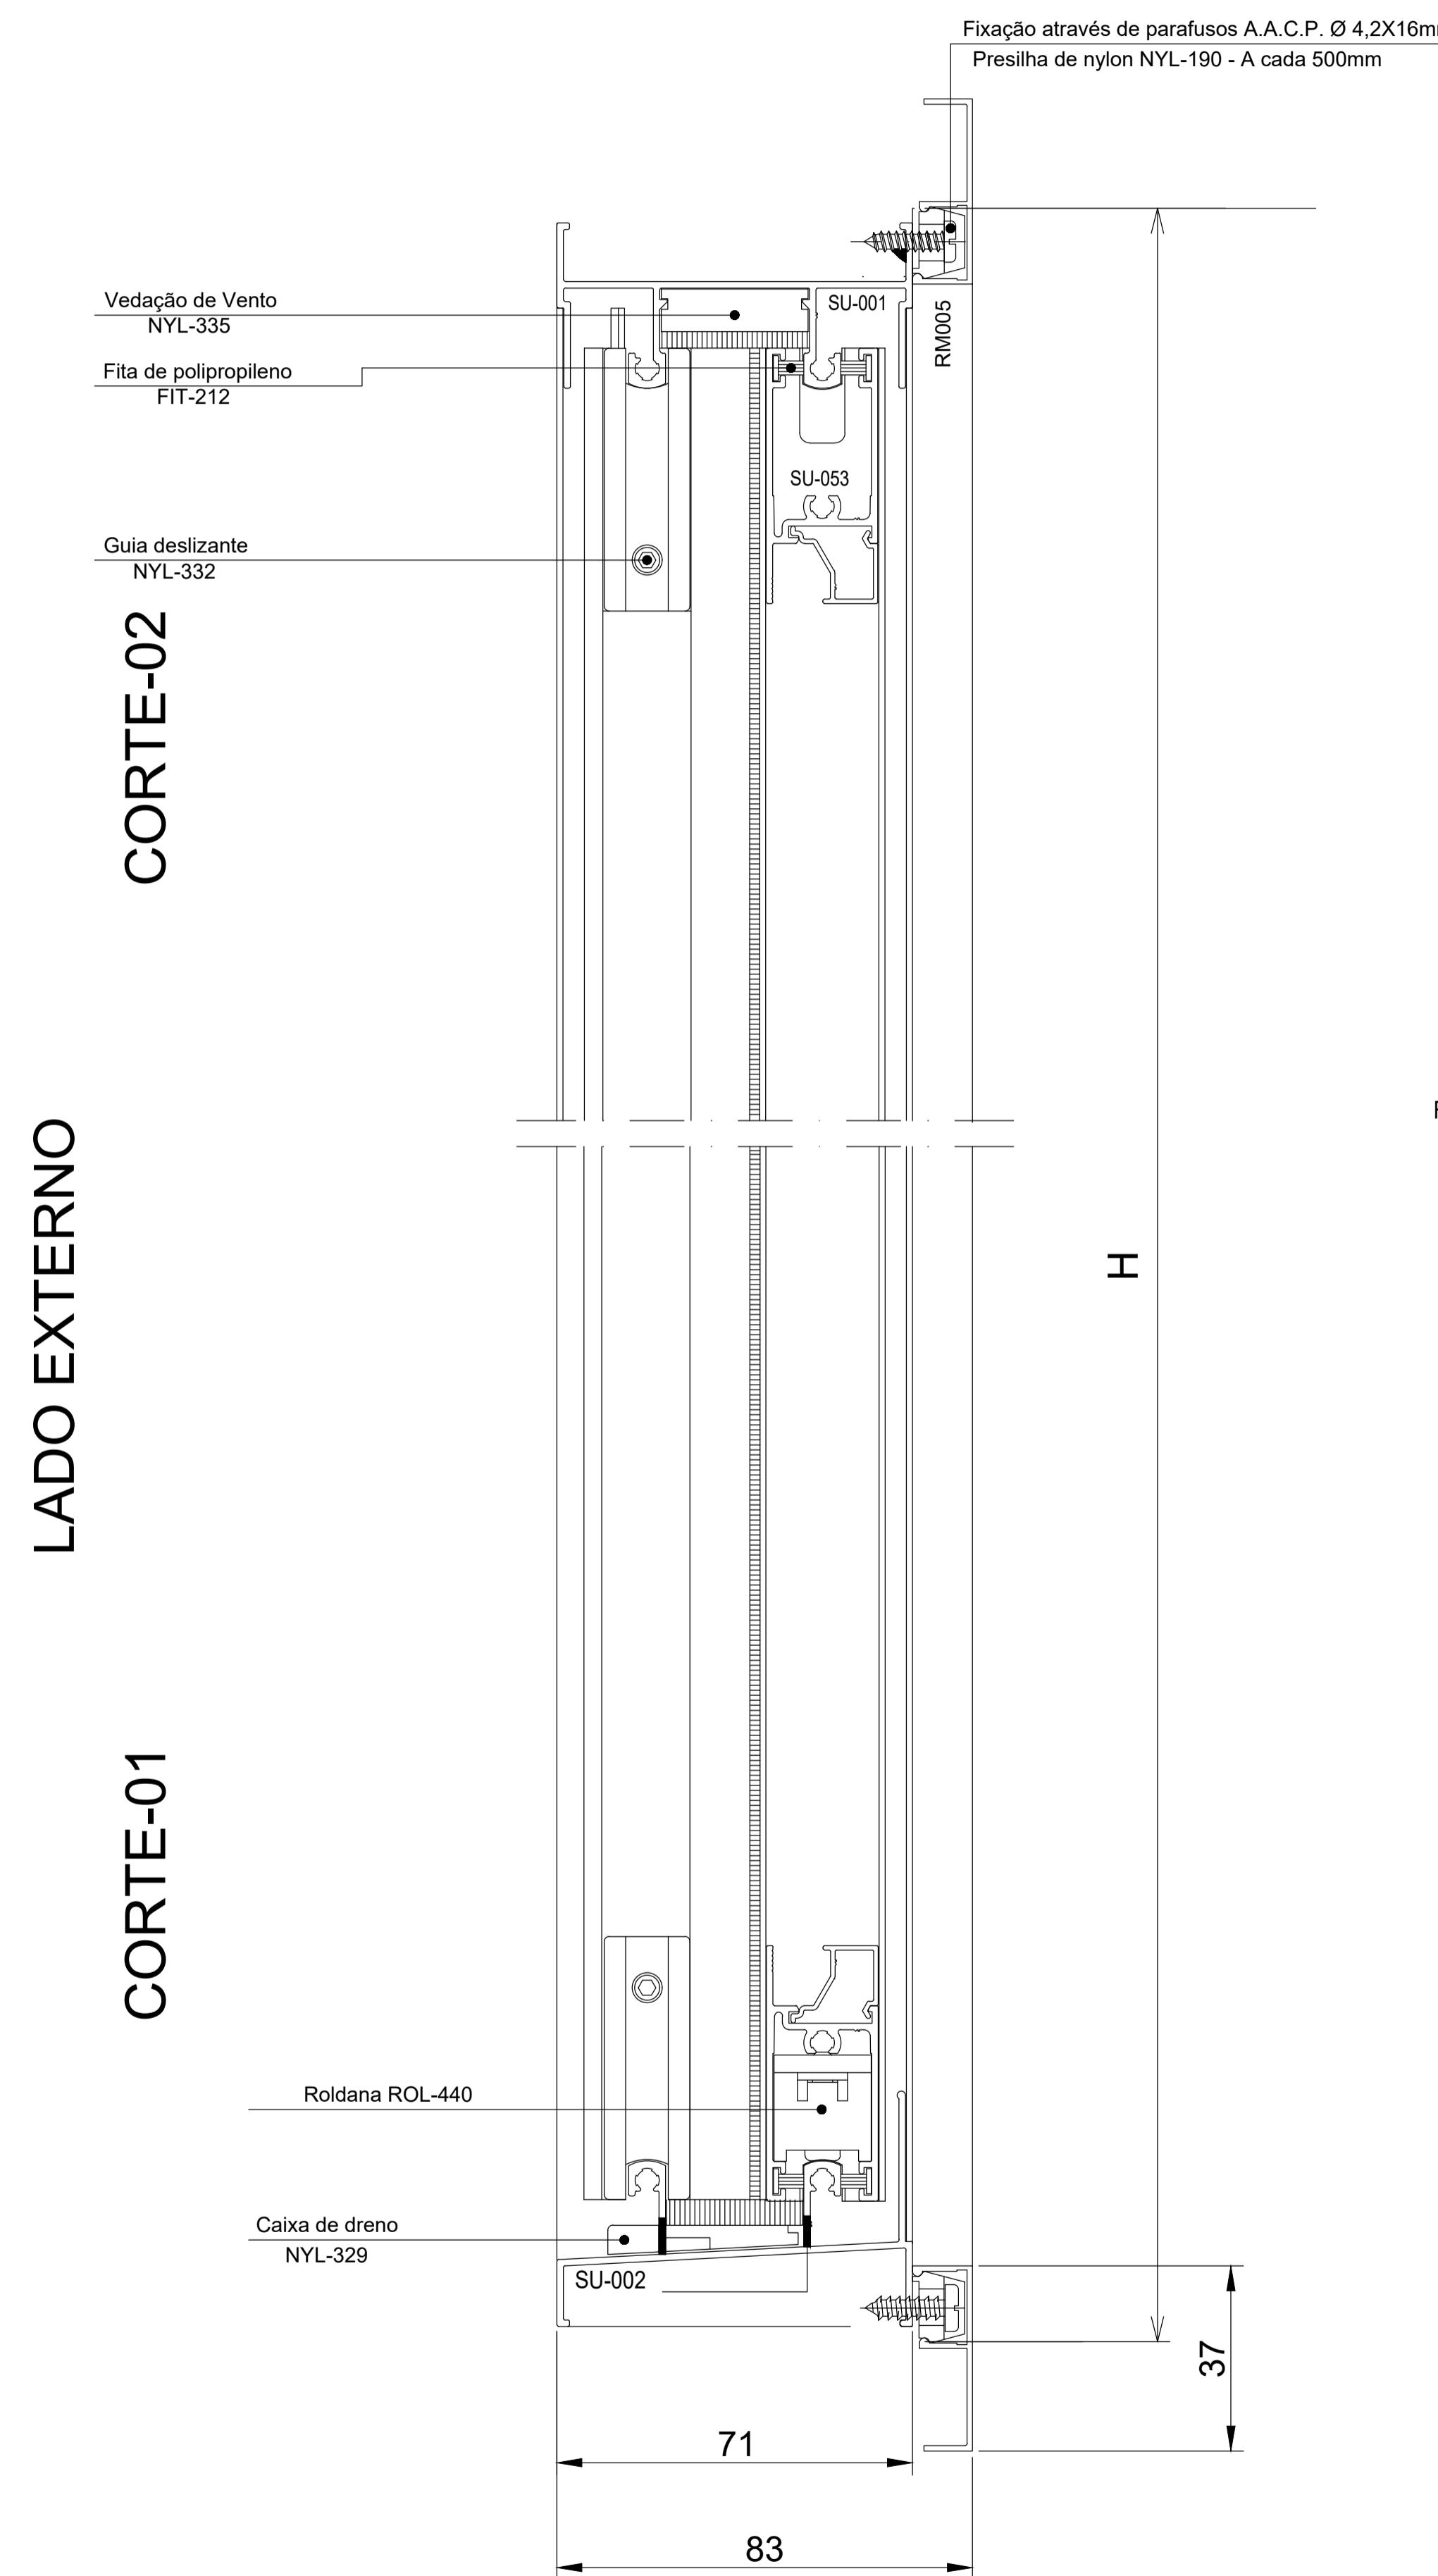


CORTE-03

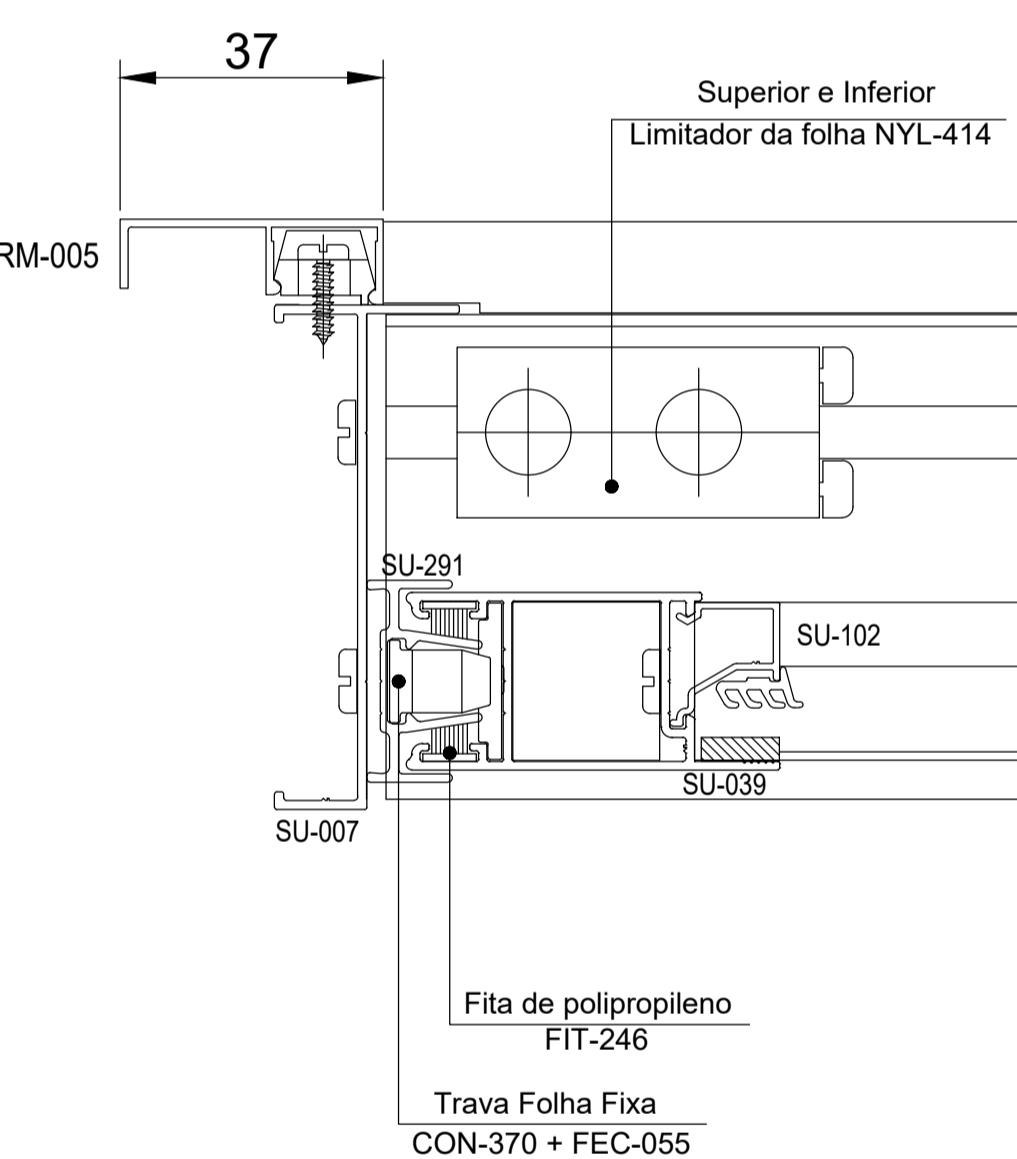

CORTE-04

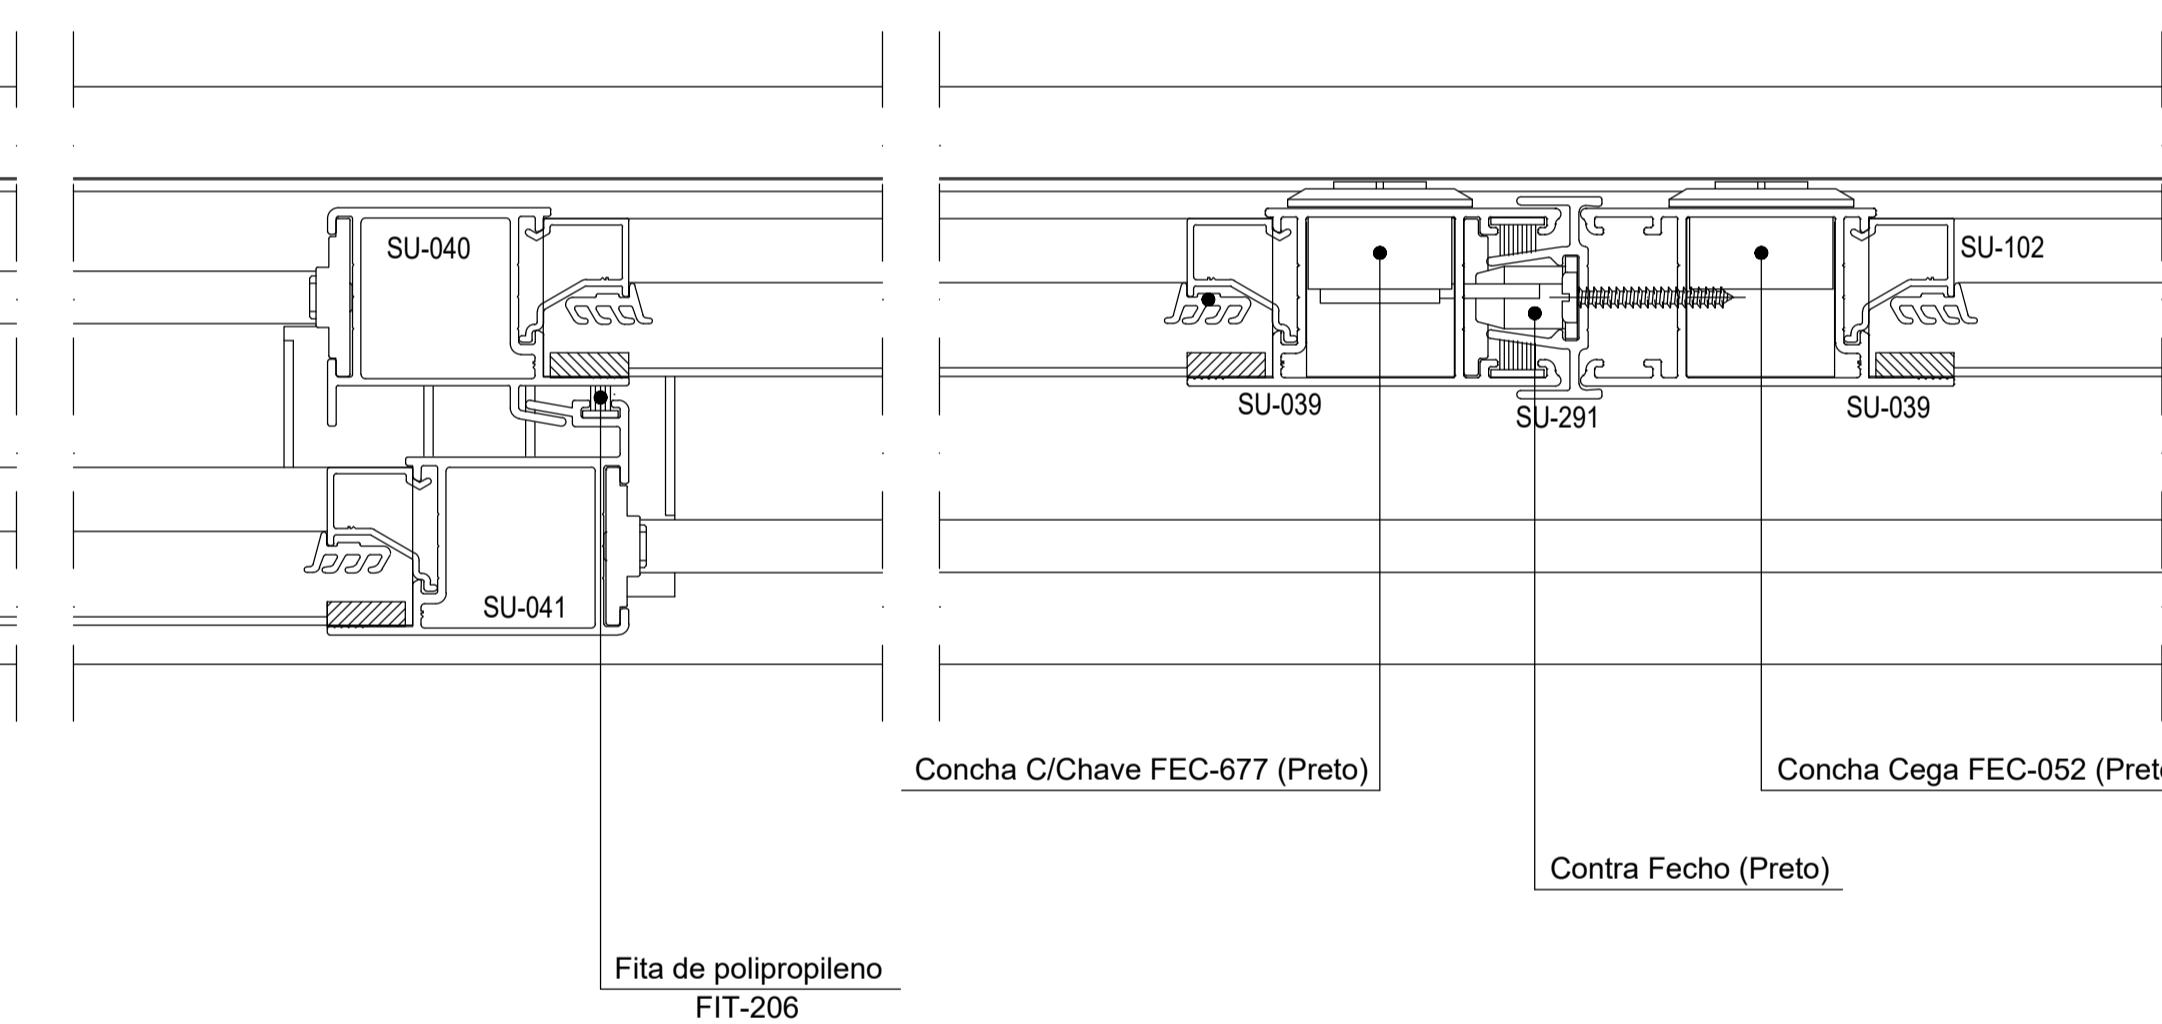

CORTE-05
LADO EXTERNO

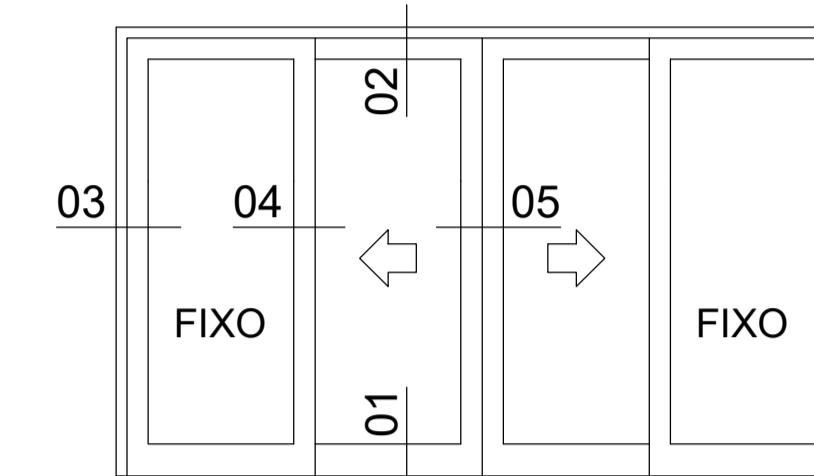

LADO EXTERNO

00	REV.	DATA	ALTERAÇĀOES	RESPONS.
FA				
CLIENTE			REVISĀO	FOLHA
OBRA			00	01/01
DESCRIĀO			Nº DESENHO	
PORTA DE CORRER EM 04 FOLHAS COM TRAVESSA				
PROJETISTA	DATA	ESCALA	1:1 / 1:25	
MARCO ANT.				
APROVAĀO	NOME DO ARQUIVO REFERÊNCIA			
GUILHERME				