
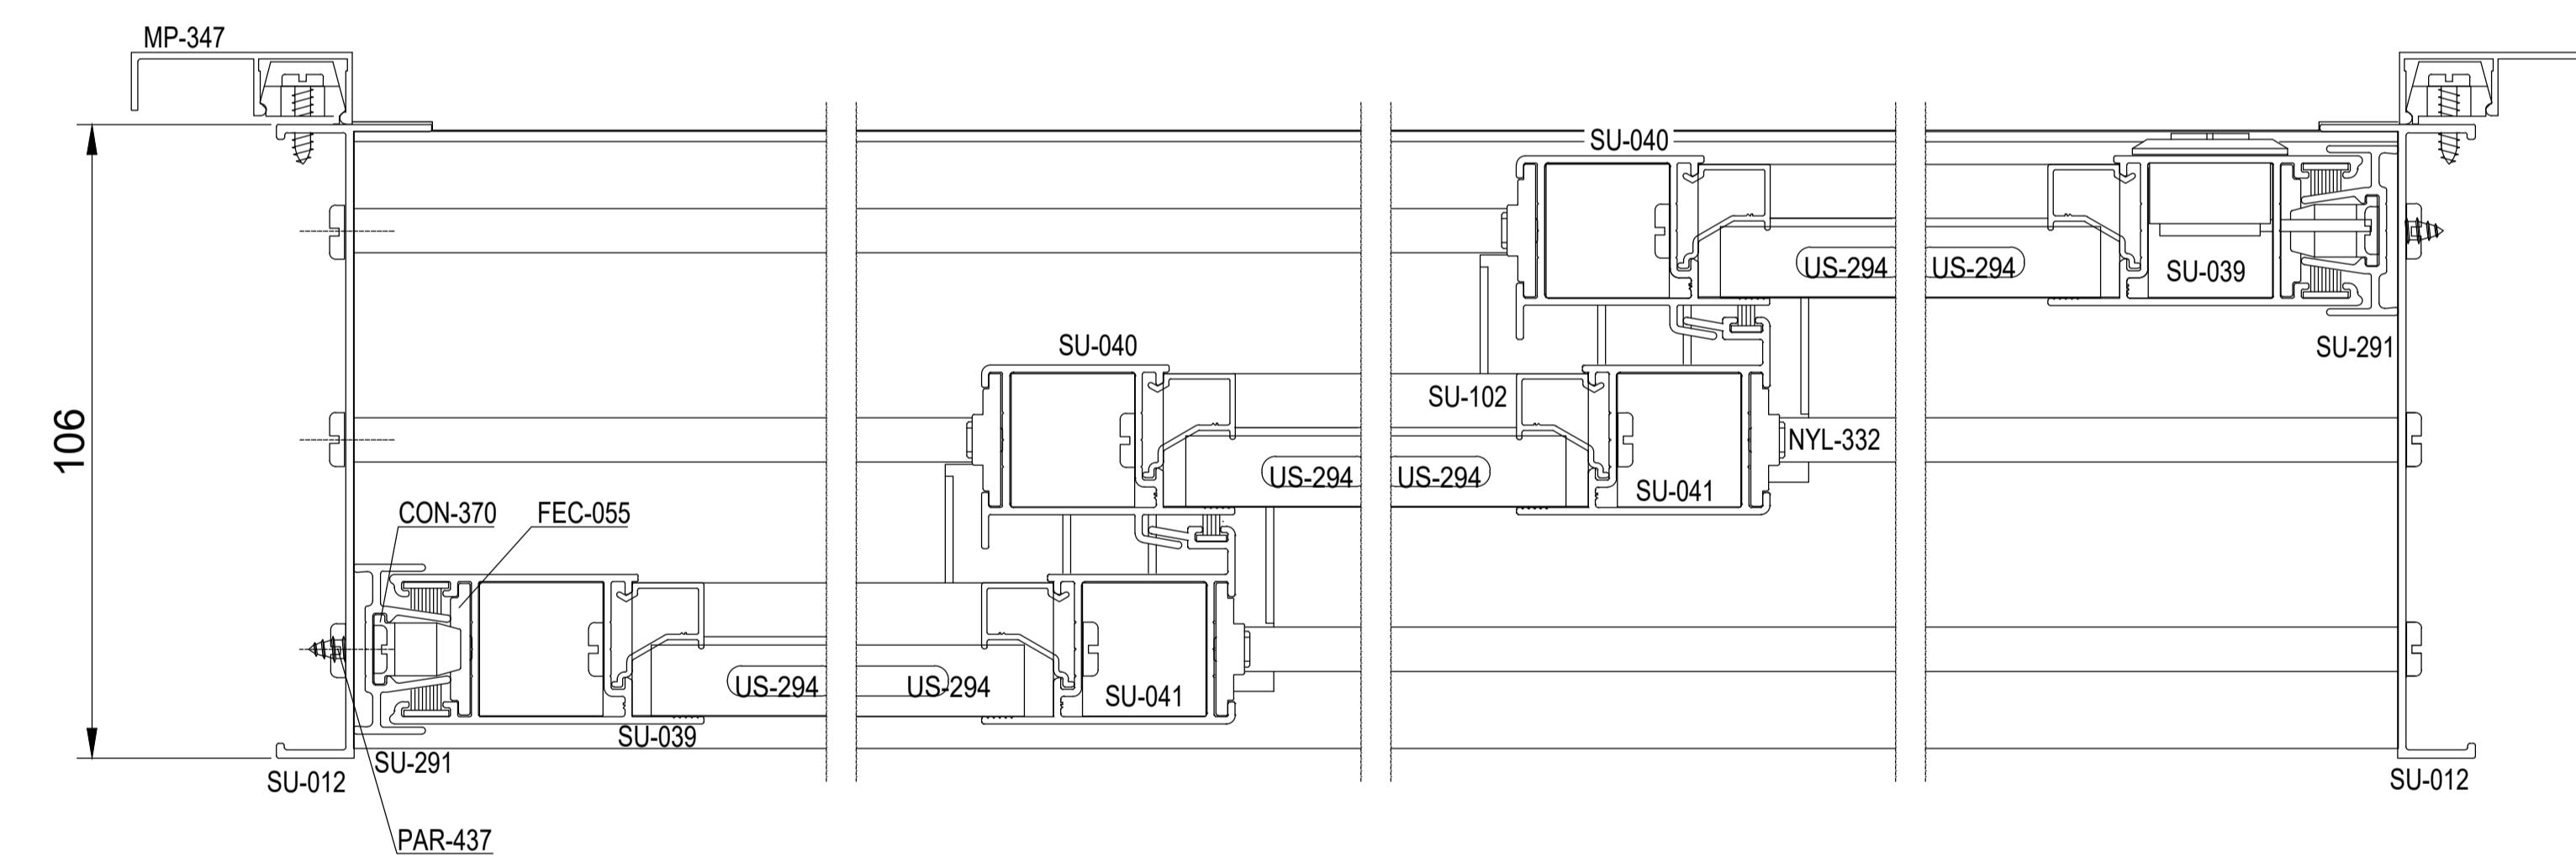


LADO EXTERNO

CORTE - 01

CORTE - 02

CORTE - 03

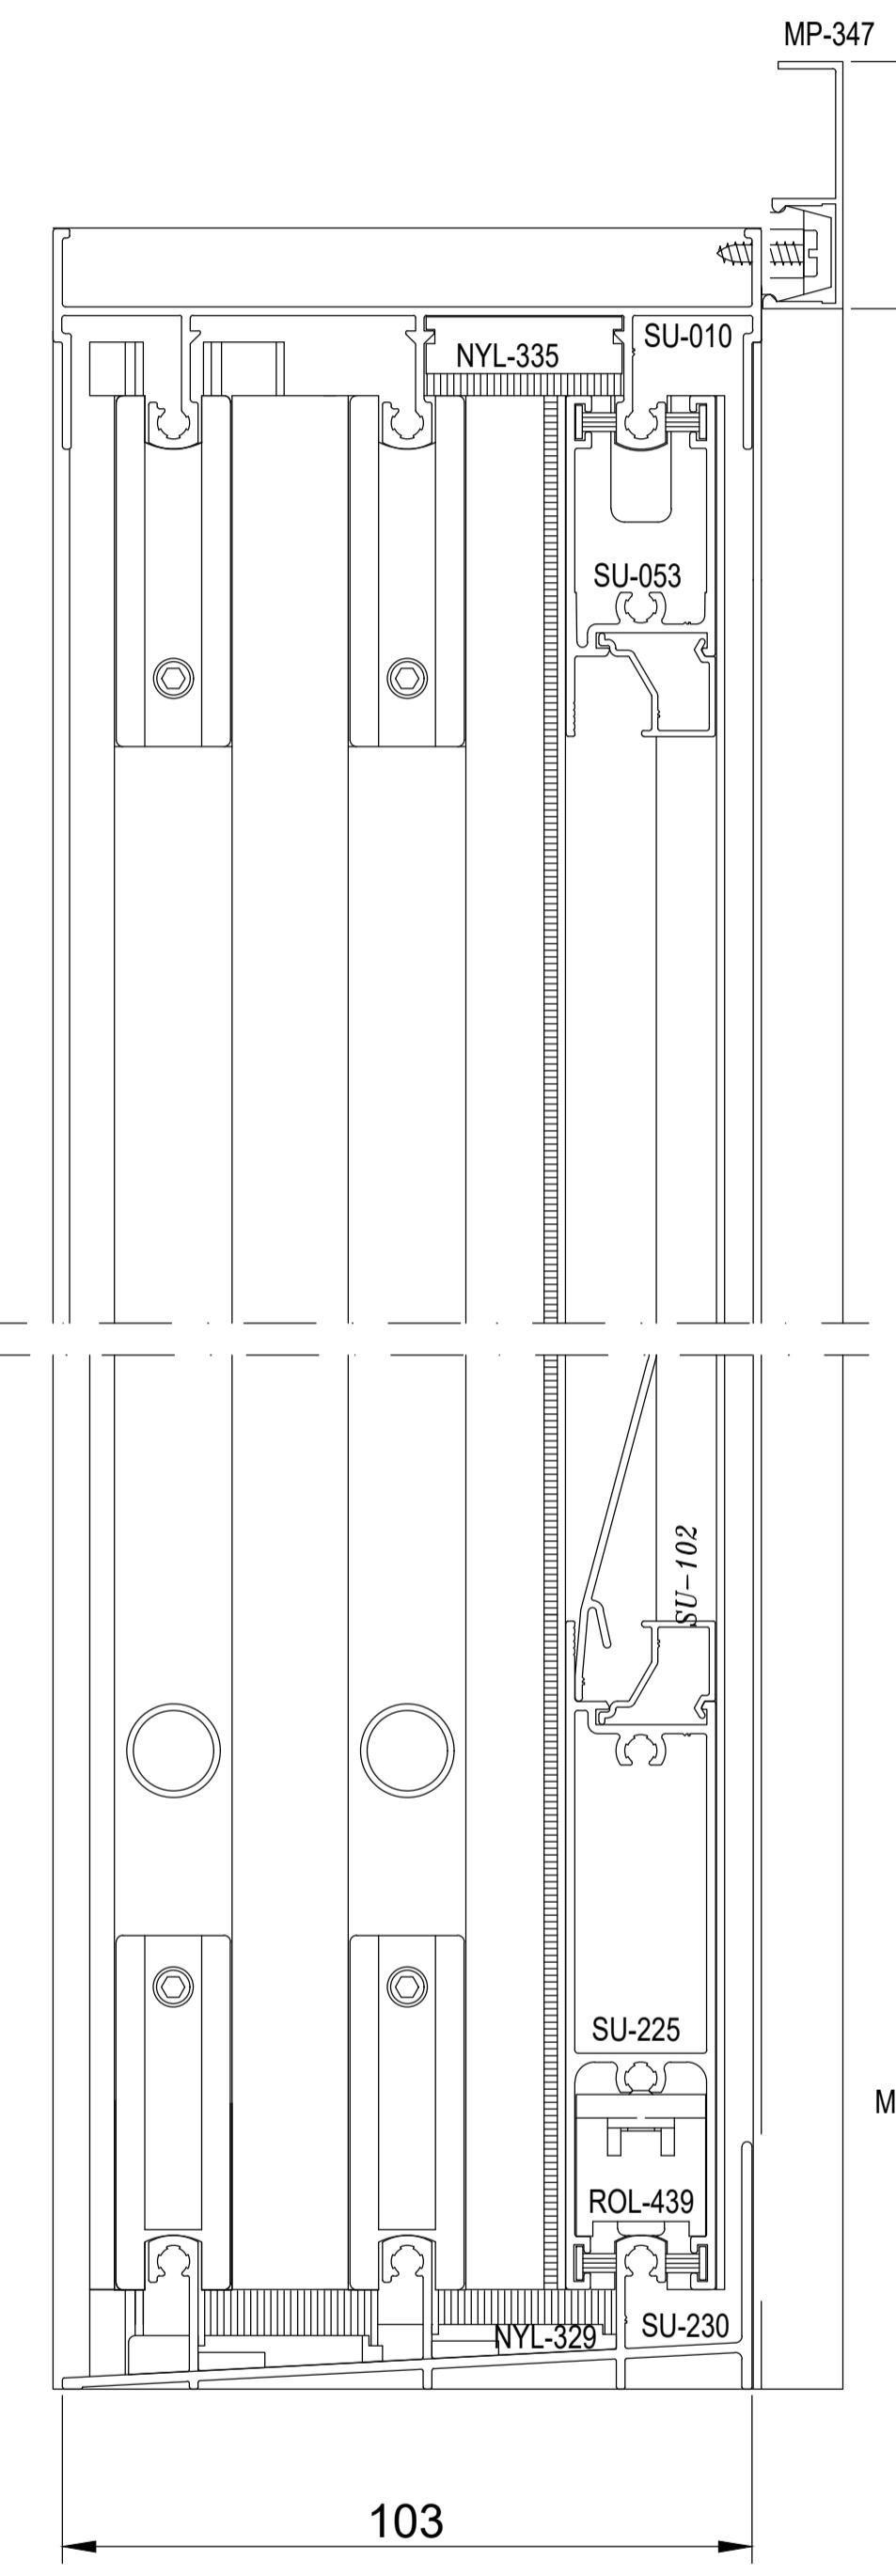

CORTE - 04

CORTE - 05

CORTE - 06

CORTE - 07

LADO EXTERNO

00	09/01/17	EMISSÃO INICIAL	MARCO
REV.	DATA	ALTERAÇÕES	RESPONS.
FA			
CLIENTE			
OBRA			
DESCRIÇÃO	PORTINHOLA DE CORRER 3FLS EM VENEZIANA	Nº DESENHO	
LINHA SUPREMA			
PROJETISTA	DATA	ESCALA	
MARCO ANT.	06/02/2017	1:1 / 1:20	
APROVAÇÃO	NOME DO ARQUIVO REFERÊNCIA		
MARCELO	SUP-PCV300		